
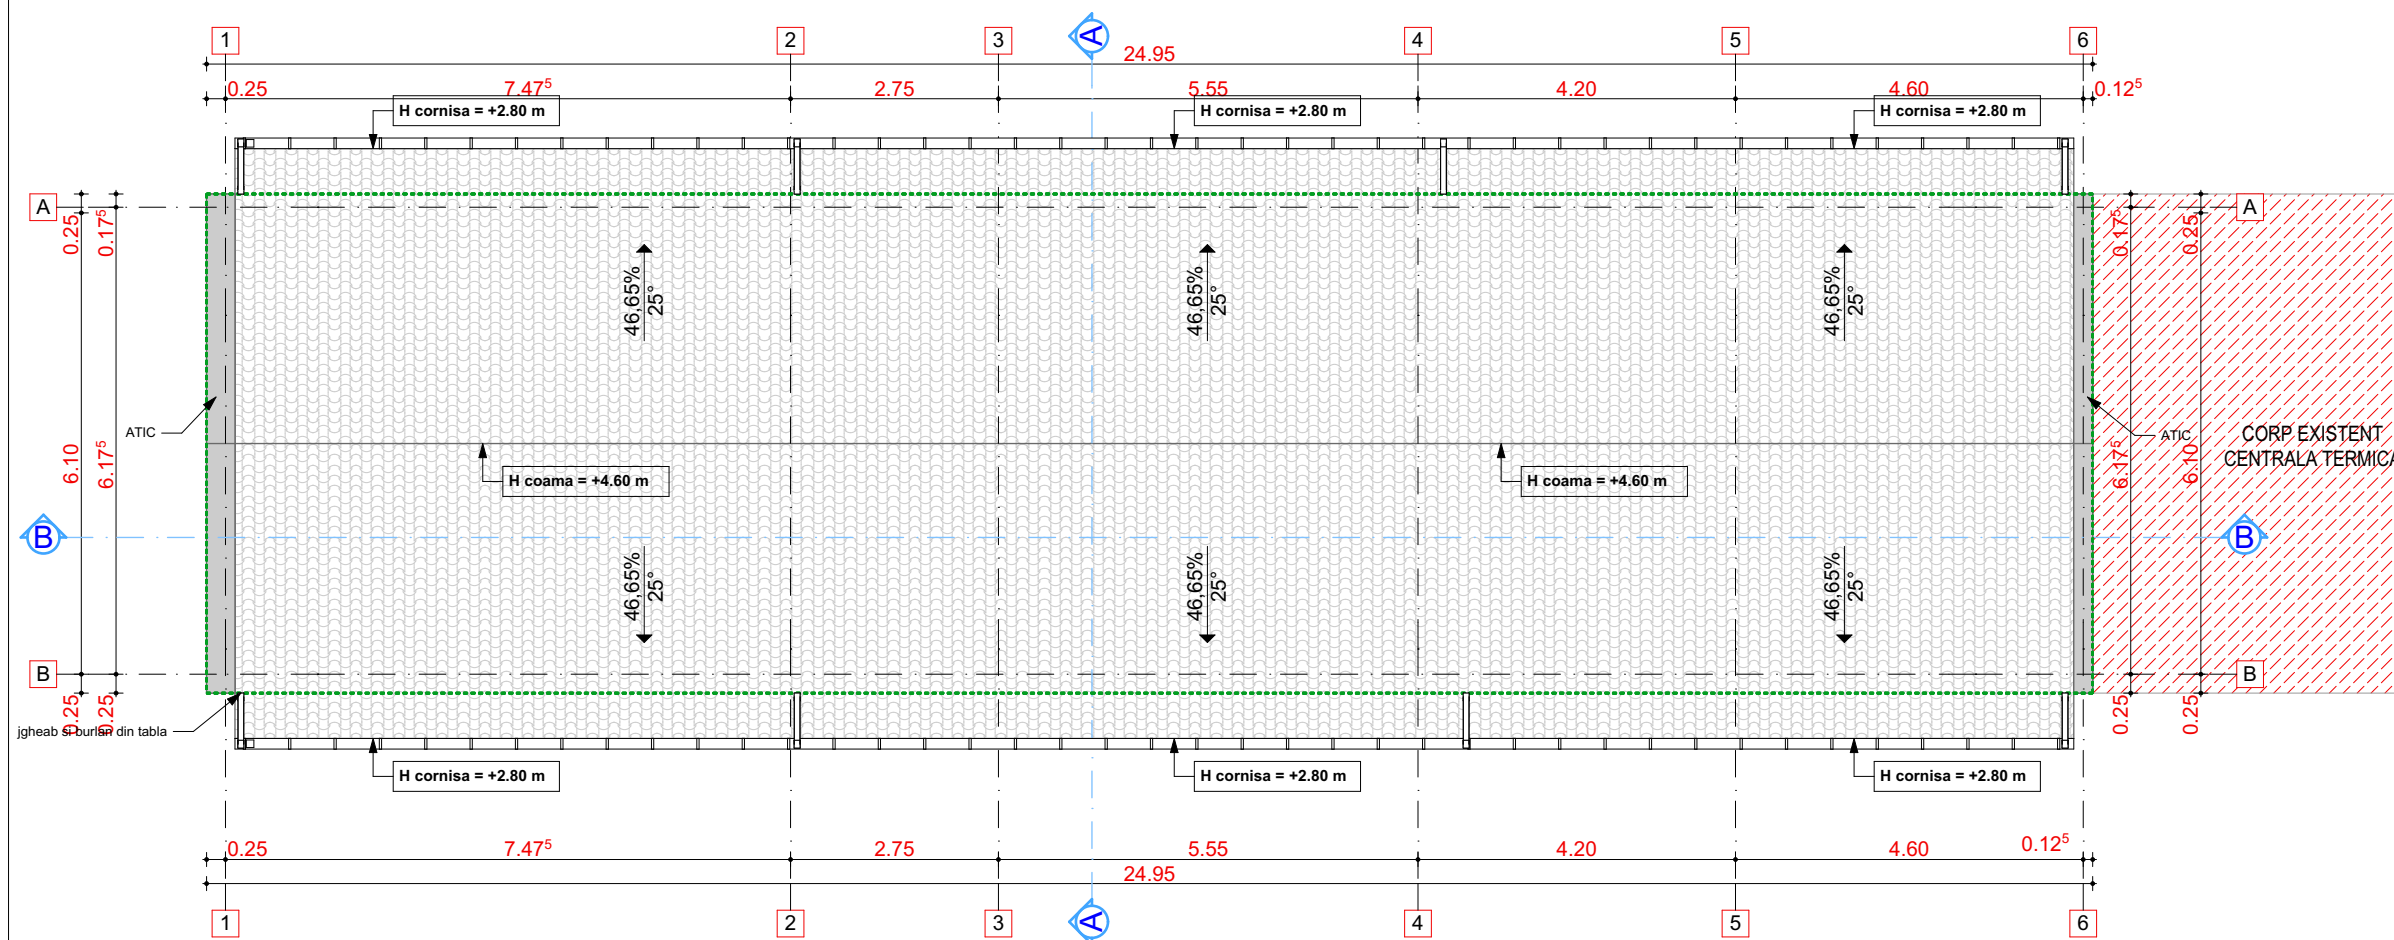


PLAN INVELITOARE

scara 1:100

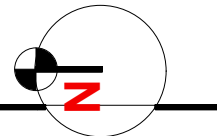

Legenda

Invelitoare din tabla	
Contur parter	
Suprafata invelitoare	210 mp

Indici totali

Aria construita	165.00 mp
Aria utila totala	134.43 mp
Aria desfasurata	165.00 mp

VERIFICAT		
PROIECTAT arh.	arh. Olariu Cristina	
PROIECTAT arh.	arh. Olariu Cristina	
DESEMAT	arh. Olariu Cristina	
scara: 1:100	data: noiembrie 2017	
proiect nr.: 40/2017	SF	plansa nr.: A.04

beneficiar:	COMUNA CETATE loc. Satu Nou, str. Principala nr. 53, comuna Cetate jud. B-N	
proiect:	CONSTRUIRE GRUPURI SANITARE SCOALA GIMNAZIALA PETRIS loc. Petris, comuna Cetate, jud. B-N	
plansa:	Plan invelitoare	